
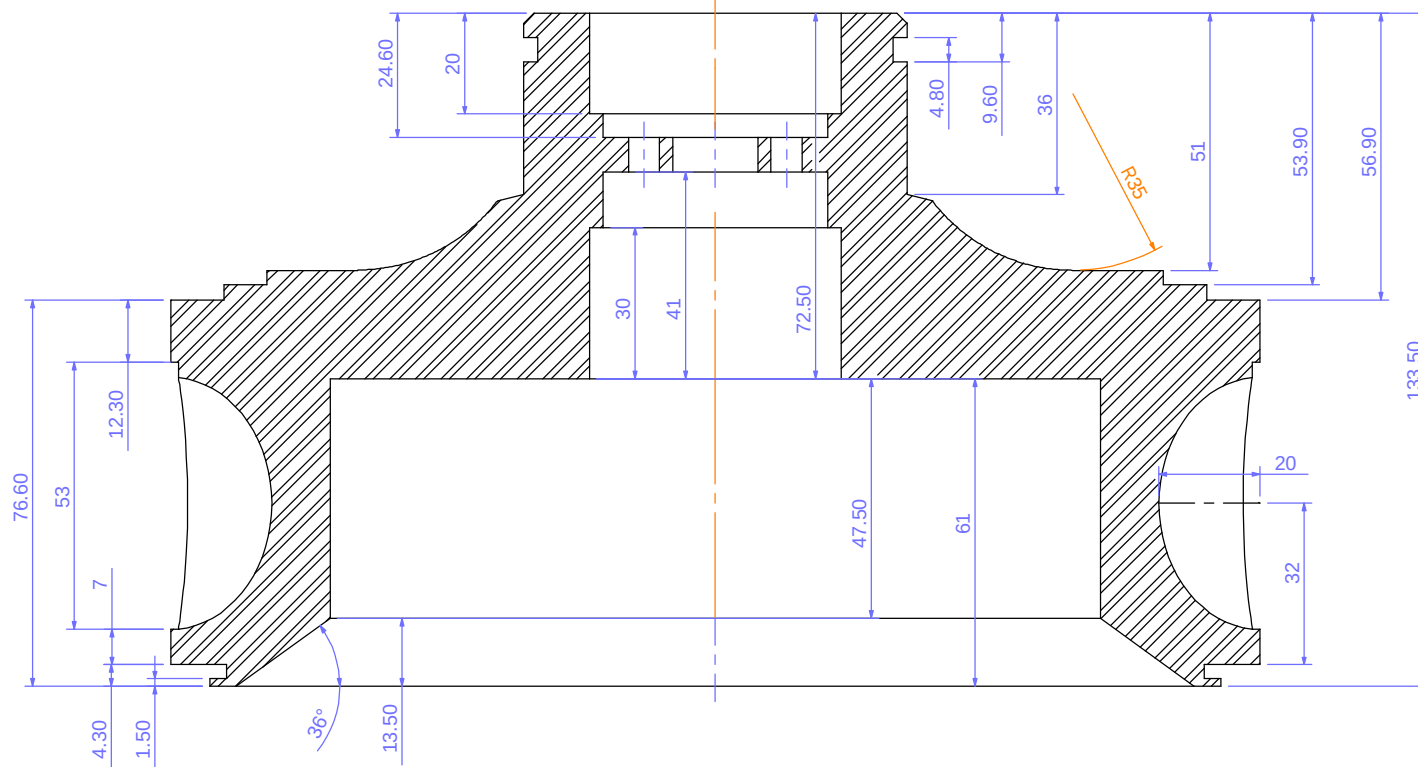
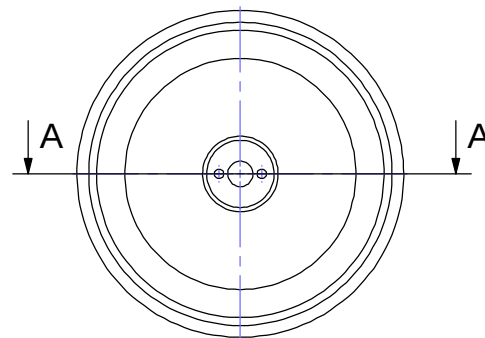


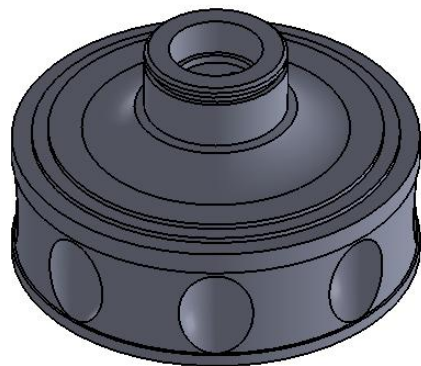

SECTION A-A
SCALE 1 : 1.5

	NAME	SIGNATURE	DATE
DRAWN	Mr.GORJI		93/6/12
CHK'D	Mr.KALHOR		
APPV'D	Mr.KARIMI		
DWG NO.	File Name:		
GM-1837	Cage retainer		
PAGE 2 OF 2			

Title:

قطعه شماره ۱۰ مربوط به رگولاتور اصلی گاز
واحد گازی سیکل ترکیبی

PERSER REDUCING REGULATOR TYPE:399A
DRAWING NUMBER:SU-00MT-040A


Material : aluminium
A356.0 S-USA

Code B : 540110207

آنادایز سطحی کلیه سطوح به میزان ۲۰ میکرون

SHAHID RAJAIEE POWER PLANT

LOCAL MANUFACTURING DEPT

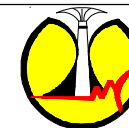

SCALE: 1:1

SHEET 1 OF 1